


DeltaTalent 2019 Show Room Concept

Localizzazione Showroom. Superficie: 400 mq.

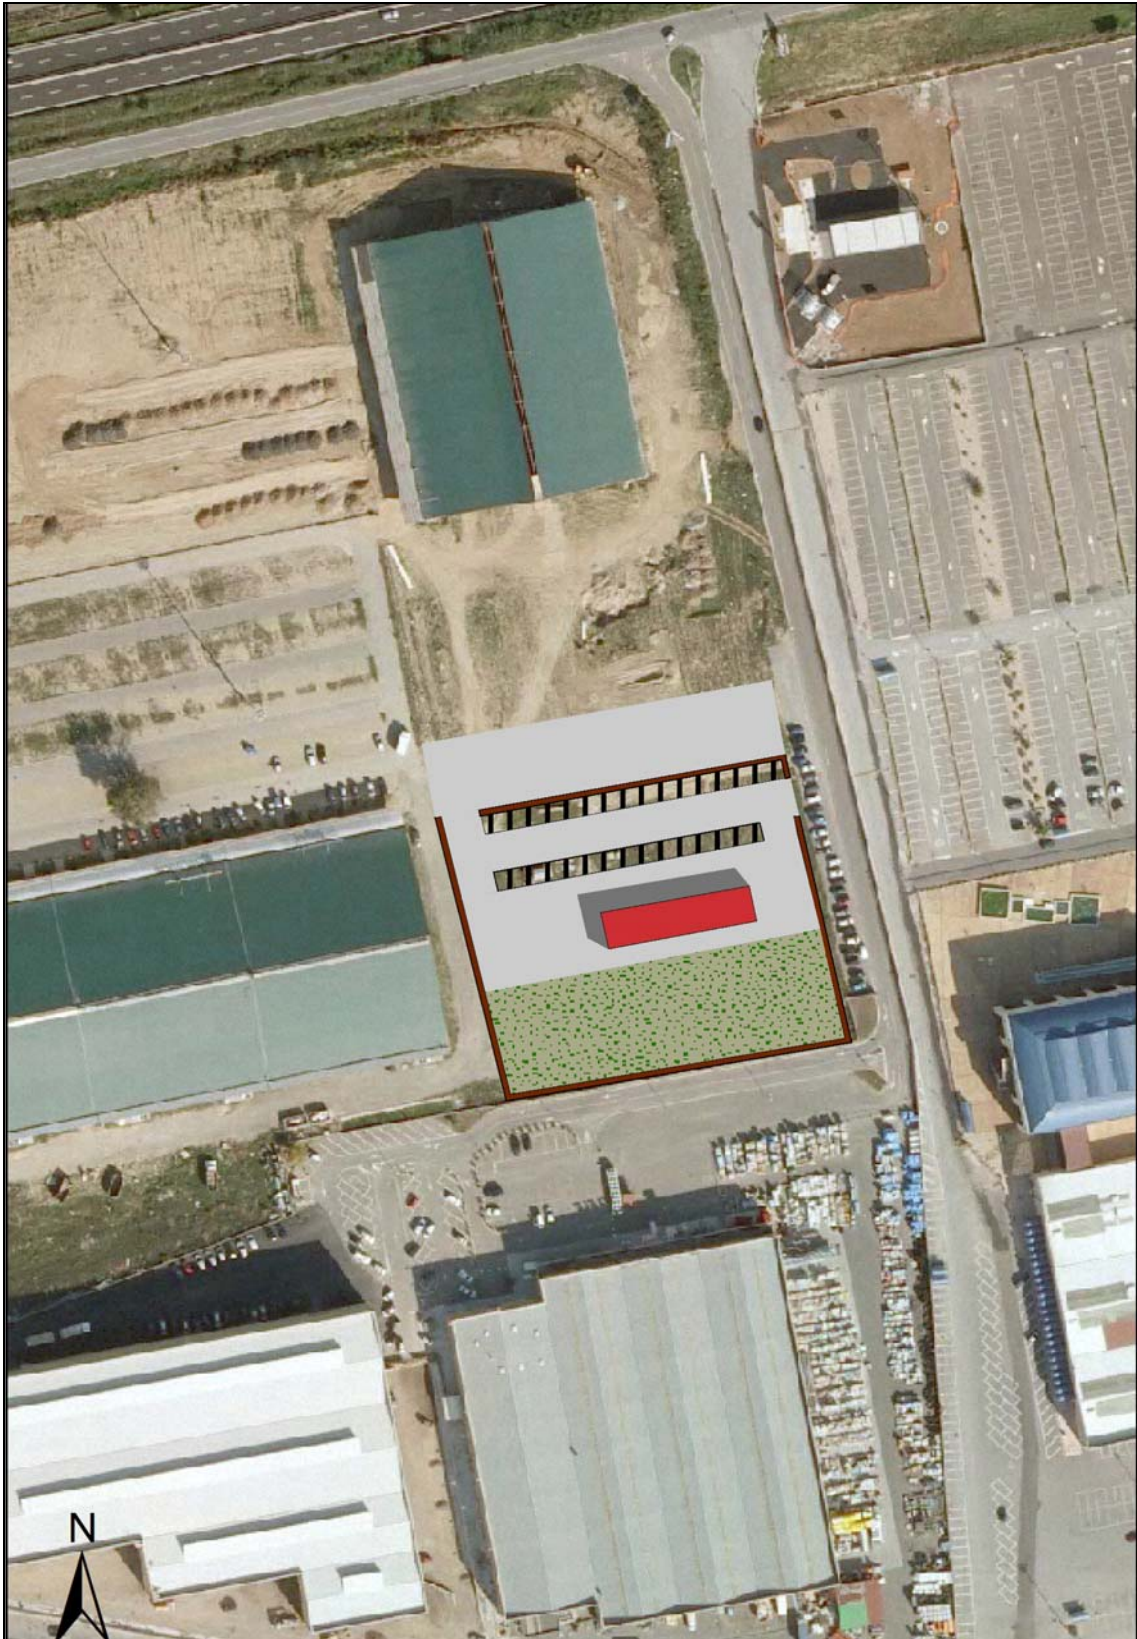

Scala 1: 2.000

Assonometria Showroom. Superficie: **400 mq.**



Assonometria Showroom. Zoom. Superficie: **400 mq.**



Prospettiva Showroom. Superficie: **400 mq.**



Showroom. Prospetto. Superficie: **400 mq.**

